



Załącznik nr 13
do uchwały Nr XXVII/159/09
Rady Gminy Puławy
z dnia 23 stycznia 2009 r.

Skala 1:1000
1cm-10m

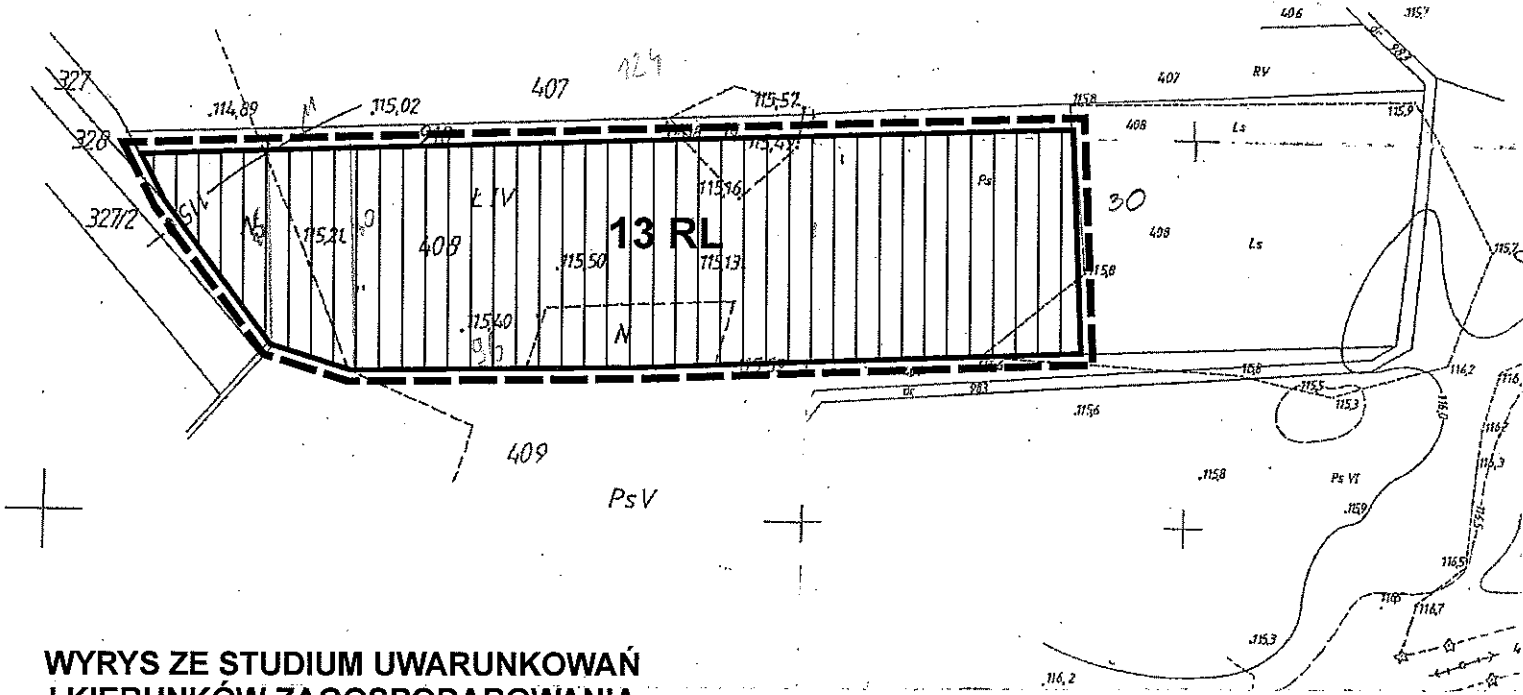

**WYRYS ZE STUDIUM UWARUNKOWAŃ
I KIERUNKÓW ZAGOSPODAROWANIA
PRZESTRZENNEGO GMINY PUŁAWY**
Skala 1:10000

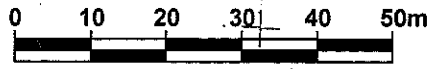

OZNACZENIA:

- granica obszaru objętego zmianą planu
- linie rozgraniczające tereny o różnym sposobie użytkowania
- dolesienia

nie w
a map
nych
do in

nacz
stała

uacyjno-wysokościowym
L.dz.PODGIK 1451-15/07
ob. 12986/65/2007
Ina na dzień 2007.10.12

GEODEZJA I KARTOGRAFIA
GEO-EMAP
00 Puławy, ul. Dębińska 2
tel. (0-81) 888-34-71
16-112-62-53 Regon 430002836

M. Czajkowski
mgr inż. Marek Czajkowski
GEODETA UPRAWNIONY
Upr. Mir. G.P.I.B. nr 12986

**PRZEWODNICZĄCY
RADY GMINY**

mgr Wojciech Dzwonkowski

