


Załącznik nr 15
do uchwały Nr XXVII/159/09
Rady Gminy Puławy
z dnia 23 stycznia 2009 r.

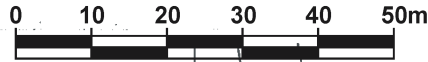



Skala 1:1000
 1cm-10m

sekcja 135.121.251
 135.121.203 1
 Poziom odniesienia Kronsztadt




WYRYS ZE STUDIUM UWARUNKOWAŃ I KIERUNKÓW ZAGOSPODAROWANIA PRZESTRZENNEGO GMINY PUŁAWY
 Skala 1:10000

OZNACZENIA:

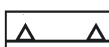-  granica obszaru objętego zmianą planu
-  linie rozgraniczające tereny o różnym sposobie użytkowania
-  nieprzekraczalne linie zabudowy
-  zabudowa letniskowa

Układ arkuszy załącznika nr 15:

1	2
---	---

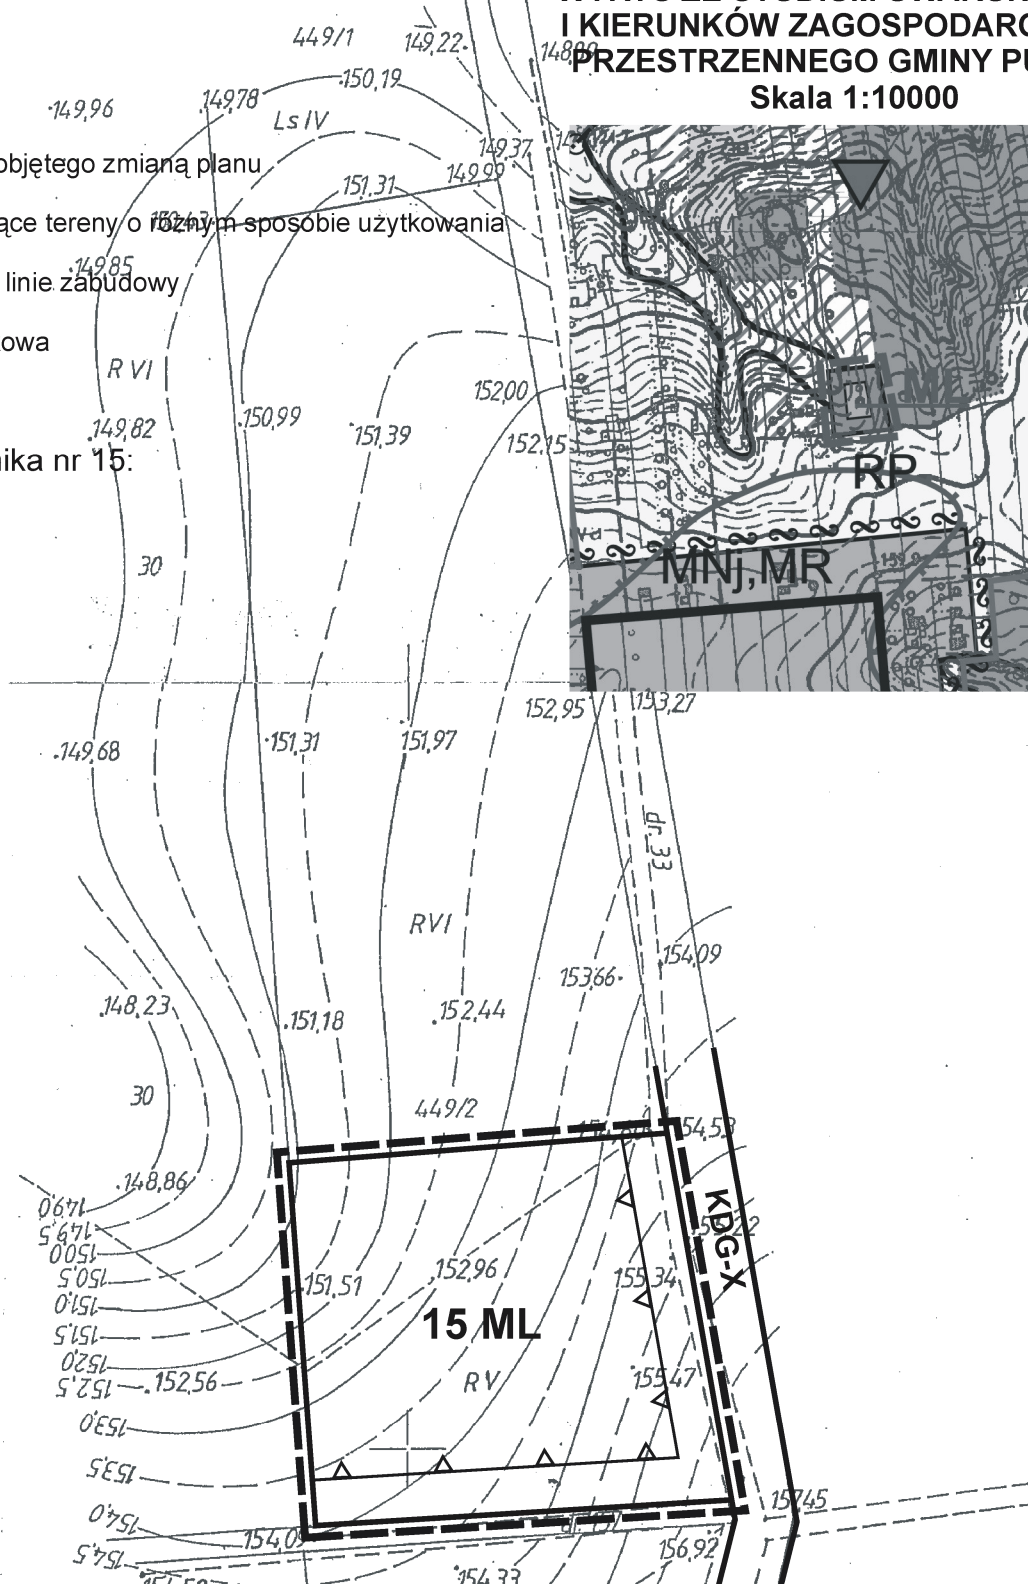

it
KOWAŃ
DZIANIA
UŁAWY



157,41
+
157,47