


**Załącznik nr 2
do uchwały Nr XXVII/159/09
Rady Gminy Puławy
z dnia 23 stycznia 2009 r.**

Skala 1:1000
1cm-10m

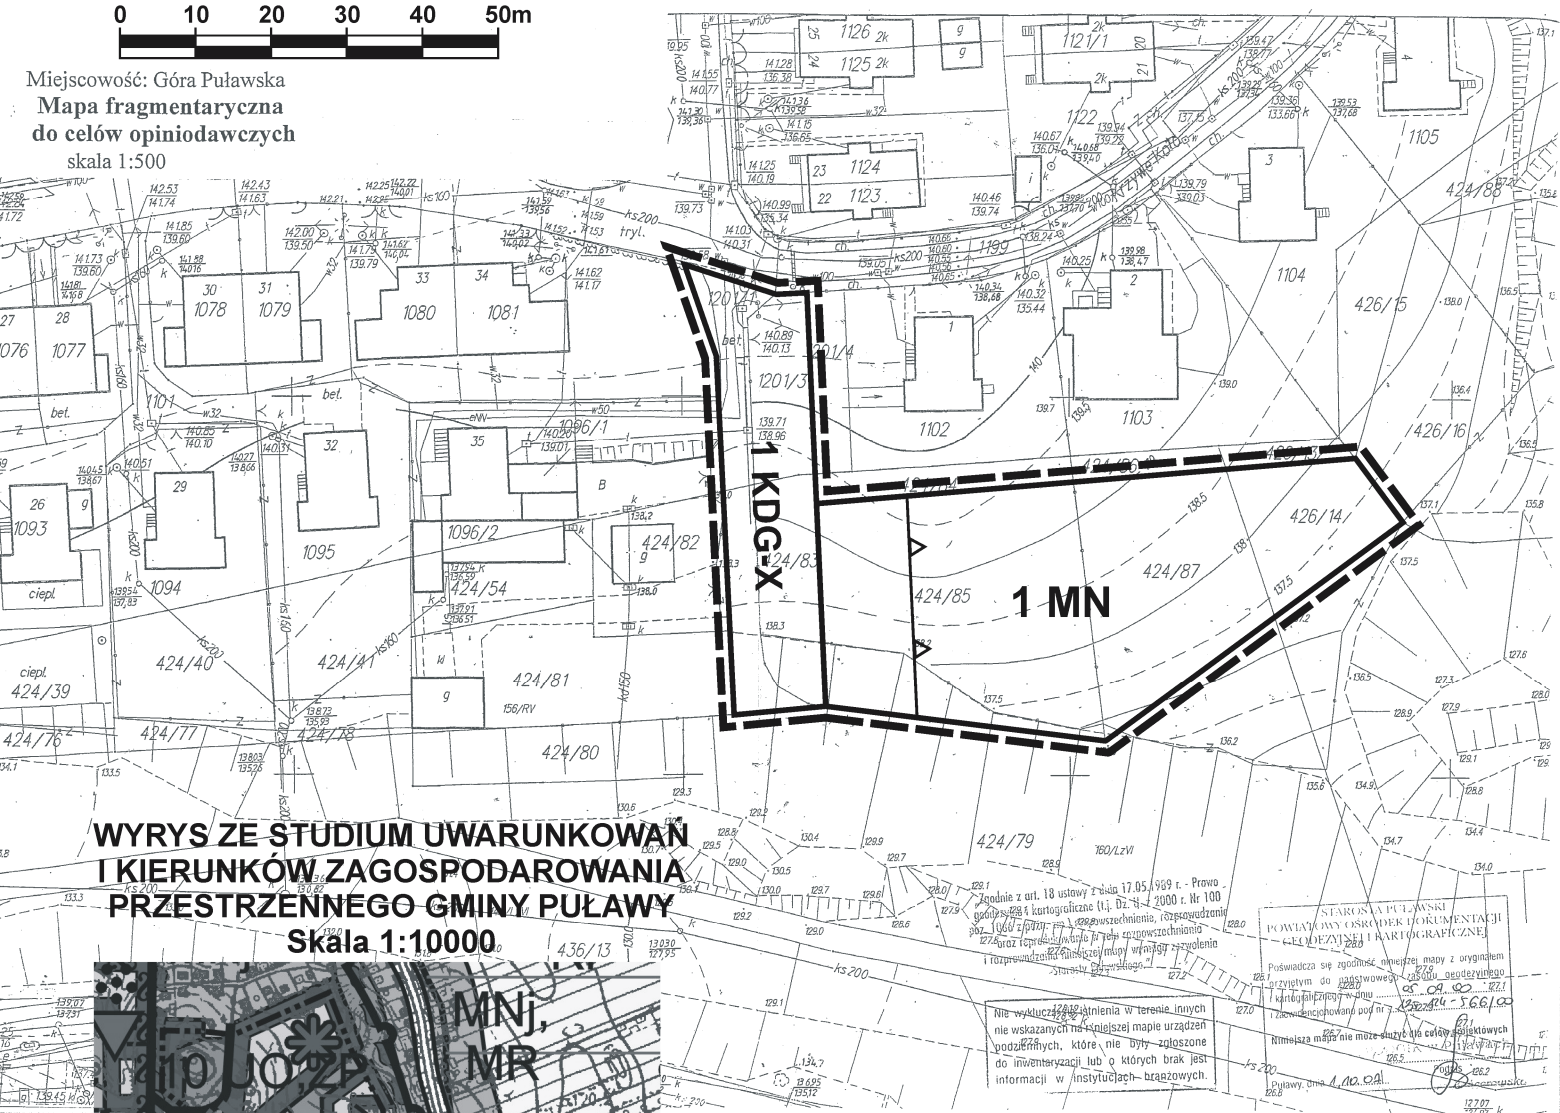


Miejscowość: Góra Puławska
Mapa fragmentaryczna
do celów opiniodawczych
skala 1:500






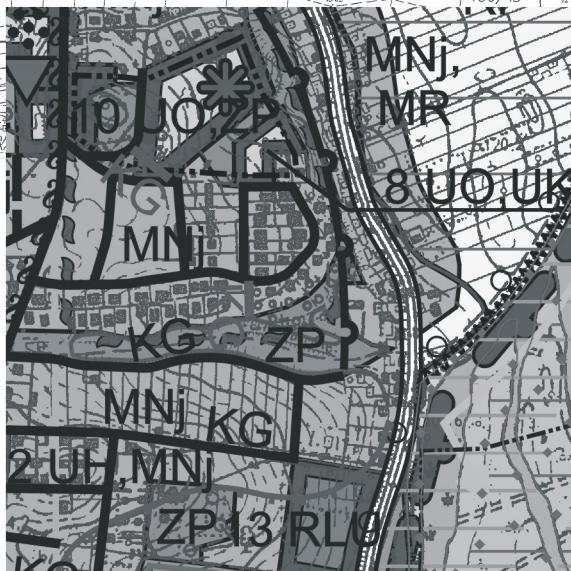

**WYRYS ZE STUDIUM UWARUNKOWAŃ
I KIERUNKÓW ZAGOSPODAROWANIA
PRZESTRZENNEGO GMINY PUŁAWY**

Skala 1:10000

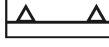

OZNACZENIA:

-  granica obszaru objętego zmianą planu
-  linie rozgraniczające tereny o różnym sposobie użytkowania
-  nieprzekraczalna linia zabudowy
-  zabudowa mieszkaniowa jednorodzinna
-  ciąg pieszo-jezdny