


MIEJSCOWY PLAN ZAGOSPODAROWANIA PRZESTRZENNEGO GMINY PUŁAWY (miejscowość Kolonia Góra Puławska)


(Plan sporządzony w oparciu o Uchwałę Nr XIX/142/2016 Rady Gminy Puławy z dnia 15 grudnia 2016 roku w sprawie przystąpienia do sporządzenia zmiany miejscowego planu zagospodarowania przestrzennego Gminy Puławy.)

Załącznik Nr 1.4 do Uchwały Nr Rady Gminy Puławy z dnia roku

SKALA 1:1000

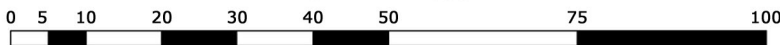

RYСУNEK PLANU

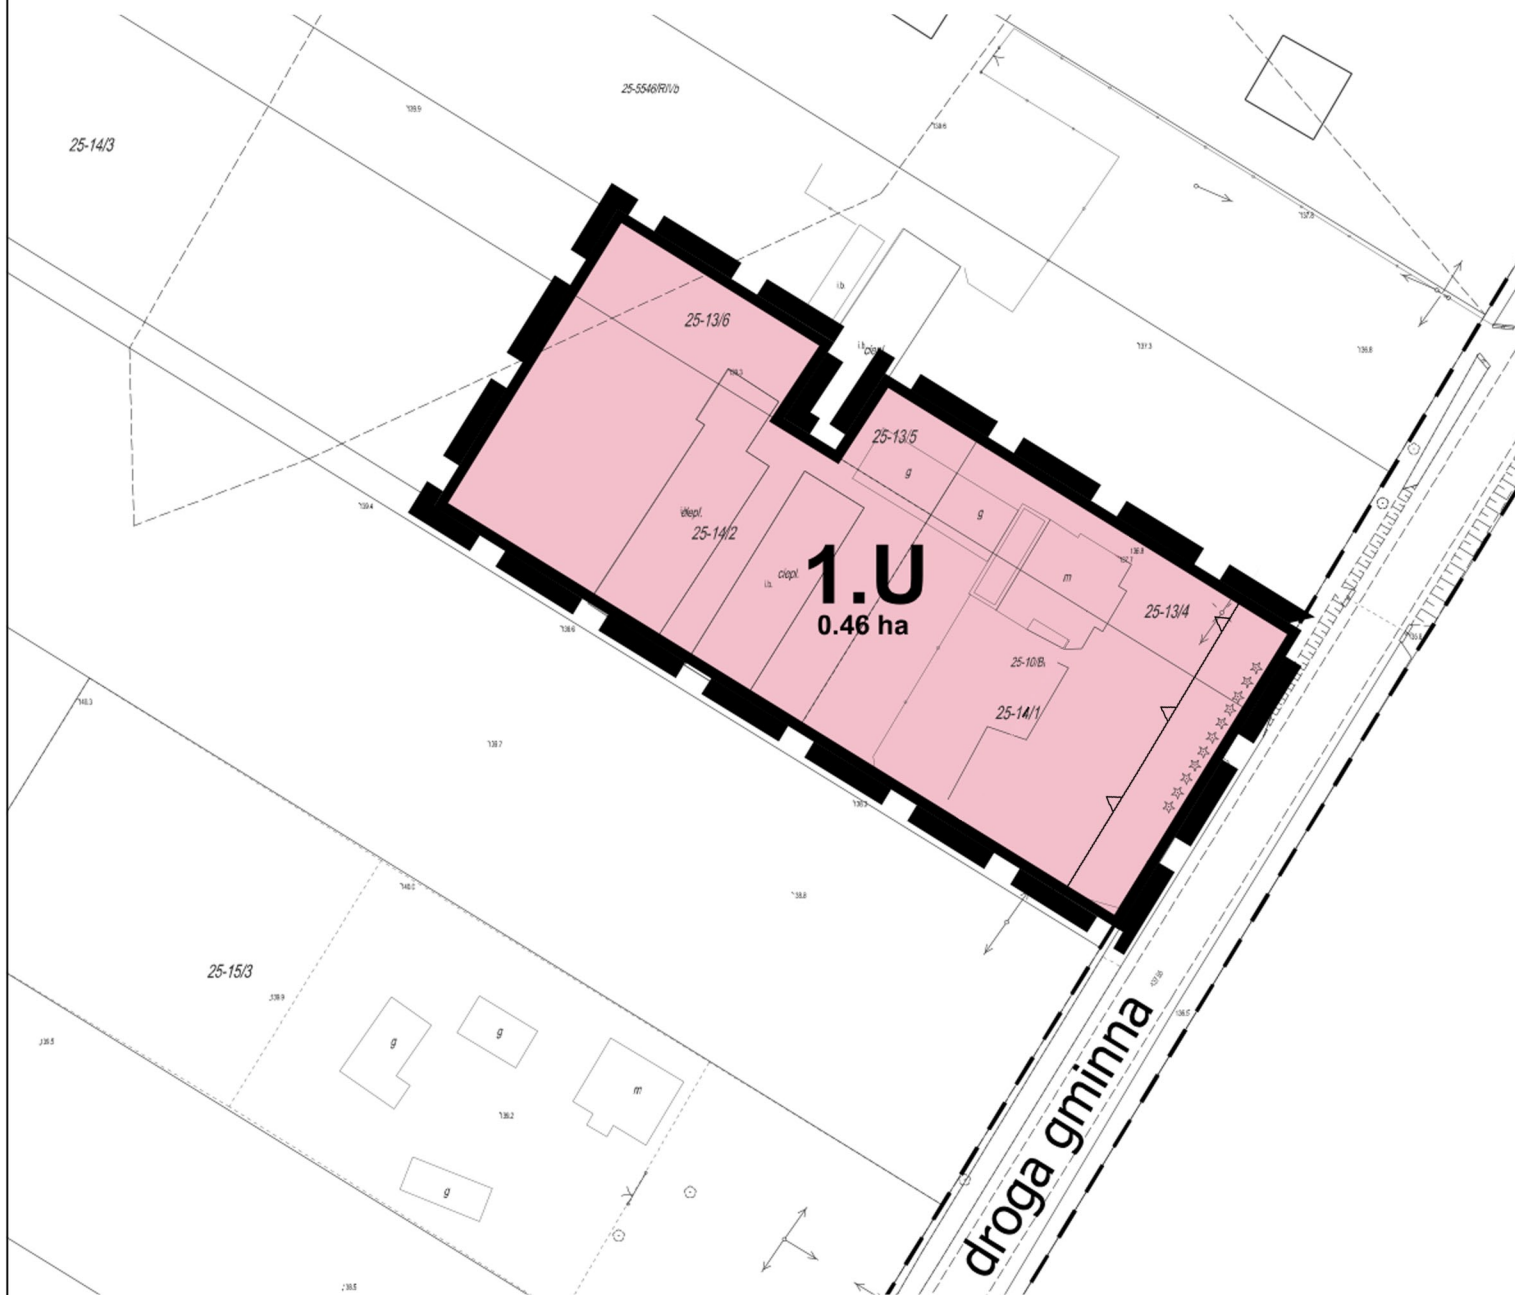

FRAGMENT STUDIUM UWARUNKOWAŃ
I KIERUNKÓW ZAGOSPODAROWANIA
PRZESTRZENNEGO GMINY PUŁAWY

— GRANICA OBSZARU OBJĘTEGO ZMIANĄ PLANU

EDYCJA DO WYŁOŻENIA DO PUBLICZNEGO WGLĄDU

OZNACZENIA

OBOWIĄZUJĄCE ELEMENTY USTALEŃ PLANU - WYZNACZONE NA RYSUNKU PLANU

- GRANICA OBSZARU OBJĘTEGO PLANEM
- LINIE ROZGRANICZAJĄCE TERENY - WYZNACZAJĄCE TERENY O RÓŻNYM PRZEZNACZENIU LUB RÓŻNYCH ZASADACH ZAGOSPODAROWANIA
- NIEPRZEKACZALNE LINIE ZABUDOWY - WYZNACZONE NA RYSUNKU PLANU I OBOWIĄZUJĄCE W ODNIESIENIU DO BUDYNKÓW PROJEKTOWANYCH, ODBUDOWYWANYCH, ROZBUDOWYWANYCH I NADBUDOWYWANYCH
- 1.U** TEREN ZABUDOWY USŁUGOWEJ

INFORMACYJNE ELEMENTY PLANU - WYZNACZONE NA RYSUNKU PLANU

- ORIENTACYJNE LINIE ROZGRANICZAJĄCE TERENY DRÓG NIE BĄDĄCE USTALENIEM NINIEJSZEGO PLANU
- droga gminna KATEGORIE DRÓG

