


MIEJSCOWY PLAN ZAGOSPODAROWANIA PRZESTRZENNEGO GMINY PUŁAWY (miejscowość Kochanów)

(Plan sporządzony w oparciu o Uchwałę Nr XIX/142/2016 Rady Gminy Puławy z dnia 15 grudnia 2016 roku w sprawie przystąpienia do sporządzenia zmiany miejscowego planu zagospodarowania przestrzennego Gminy Puławy.)

Załącznik Nr 1.5 do Uchwały Nr Rady Gminy Puławy z dnia roku

SKALA 1:1000

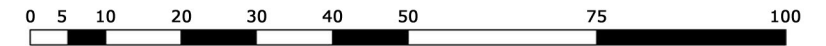


RYSUNEK PLANU

EDYCJA DO WYŁOŻENIA DO PUBLICZNEGO WGLĄDU

FRAGMENT STUDIUM UWARUNKWAŃ I KIERUNKÓW ZAGOSPODAROWANIA PRZESTRZENNEGO GMINY PUŁAWY

GRANICA OBSZARU OBJĘTEGO ZMIANĄ PLANU

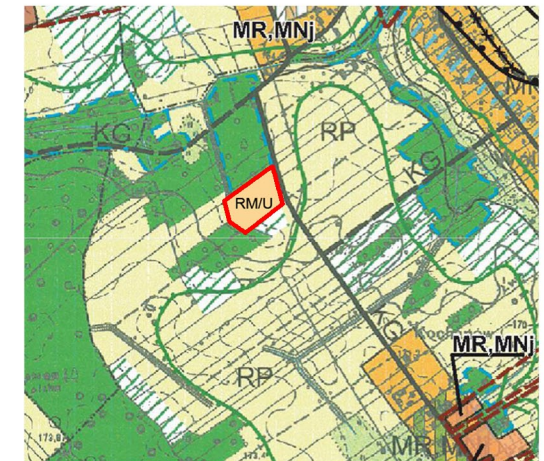

2.RM/U
0.92 ha

ZARZECZE

droga gminna

OZNACZENIA

OBOWIĄZUJĄCE ELEMENTY USTALEŃ PLANU - WYZNACZONE NA RYSUNKU PLANU

- GRANICA OBSZARU OBJĘTEGO PLANEM
- LINIE ROZGRANICZAJĄCE TERENY - WYZNACZAJĄCE TERENY O RÓŻNYM PRZEZNACZENIU LUB RÓŻNYCH ZASADACH ZAGOSPODAROWANIA
- NIEPRZEKRACZALNE LINIE ZABUDOWY - WYZNACZONE NA RYSUNKU PLANU I OBOWIĄZUJĄCE W ODNIESIENIU DO BUDYNKÓW PROJEKTOWANYCH, ODBUDOWYWANYCH, ROZBUDOWYWANYCH I NADBUDOWYWANYCH
- TERENY ZABUDOWY ZAGRODOWEJ W GOSPODARSTWACH ROLNYCH, HODOWLANYCH I OGRODNICZYCH

INFORMACYJNE ELEMENTY PLANU - WYZNACZONE NA RYSUNKU PLANU

- ORIENTACYJNE LINIE ROZGRANICZAJĄCE TERENY DRÓG NIE BĘDĄCE USTALENIEM NINIEJSZEGO PLANU
- droga gminna KATEGORIE DRÓG