


Miejscowy plan zagospodarowania przestrzennego Gminy Puławy
(obejmujący część obrębu Wólka Gołębska)

Rysunek planu miejscowego
Zacznik Nr 1 do uchwały Nr ...
Rady Gminy Puławy z dnia ...

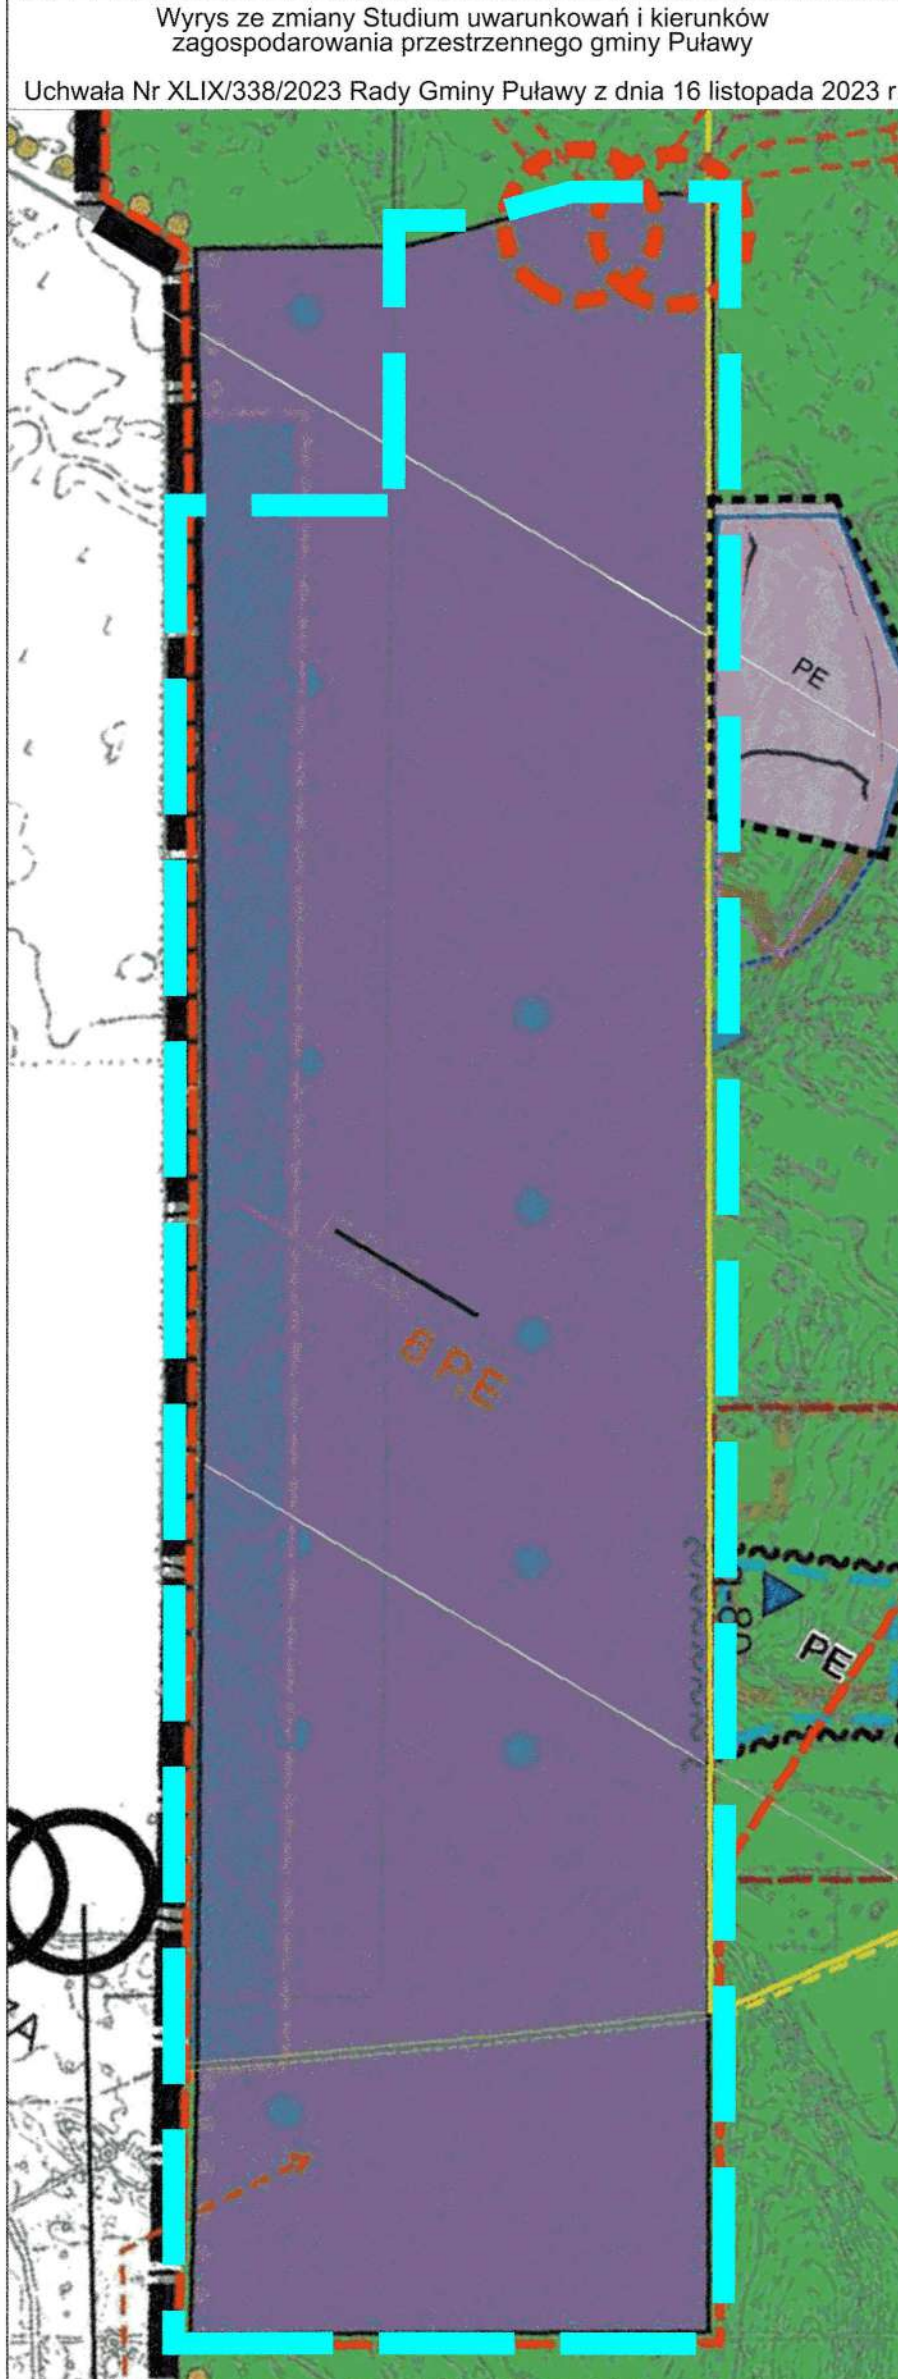

Wyrys ze zmiany Studium uwarunkowań i kierunków zagospodarowania przestrzennego gminy Puławy
Uchwała Nr XLIX/338/2023 Rady Gminy Puławy z dnia 16 listopada 2023 r.

LEGENDA

— Granica obszaru objętego planem

— Linia rozgraniczająca tereny o różnym przeznaczeniu lub różnych zasadach zagospodarowania

— Nieprzekraczalna linia zabudowy

— Wymiarowanie (jednostka miary - metr)

— Strefa pasa technologicznego wyznaczonego wzdłuż dwutorowej napowietrznej linii elektroenergetycznej najwyższych napięć 220 kV

— Oznaczenia graficzne, symbol i nazwa przeznaczenia terenu:

P Teren produkcyjny

KR Teren komunikacji drogowej wewnętrznej

IE Teren elektroenergetyczny

IWU Teren ujęcia wód

W Teren lasu

OZNACZENIA PLANU MIEJSCOWEGO O CHARAKTERZE INFORMACYJNYM LUB WYNIKAJĄCE Z PRZEPISÓW GOSPODARSTWA

— Linia rozgraniczająca tereny o różnym przeznaczeniu lub różnych zasadach zagospodarowania poza obszarem planu miejscowego (zgodnie z miejscowym planem zagospodarowania przestrzennego gminy Puławy z dnia 29 sierpnia 2013 r. z późniejszymi zmianami)

— Granica udokumentowanego złoża piasków kwarcowych i/betonów komórkowych "Wólka Gołębka" (zgodnie z planem, nr 2024/2004)

— Działowa napowietrzna linia elektroenergetyczna najwyższych napięć 220 kV

— Węzłowa stacja transformatorowa

— Gazociąg wysokiego ciśnienia DN80 relacji Wronów-Puławy zasilający stację Gołęb, MCP 5,5 MPa

— Strefa kontrolowana gazociągu wysokiego ciśnienia DN80

— Gazociąg wysokiego ciśnienia DN700 relacji Wronów-Puławy, MCP 5,5 MPa

— Strefa kontrolowana gazociągu wysokiego ciśnienia DN700

— Studnia głębinowa wraz z rezerwuarem studni stanowiąca ujęcie wód podziemnych Zakłady Azotowe Puławy S.A.

— Granica strefy ochrony bezpośredniej ujęcia wód podziemnych

— Główny Zbiornik Wód Podziemnych nr 406 "Niecka Lubelska (Lublin)"

SKALA: 1:2000

DATA: wrzesień 2023 r.

INWESTOR: Gmina Puławy, ul. Dąbrowska 2, 24-100 Puławy

TEMAT: Miejscowy plan zagospodarowania przestrzennego Gminy Puławy

RYSUJEK: Rysunek planu miejscowego (Zacznik Nr 1 do uchwały Nr ... Rady Gminy Puławy z dnia ...)

OPRACOWAŁ: MASTERPLAN, ul. Mazowiecka 10, 24-100 Puławy

SKALA: 1:2000

DATA: wrzesień 2023 r.