
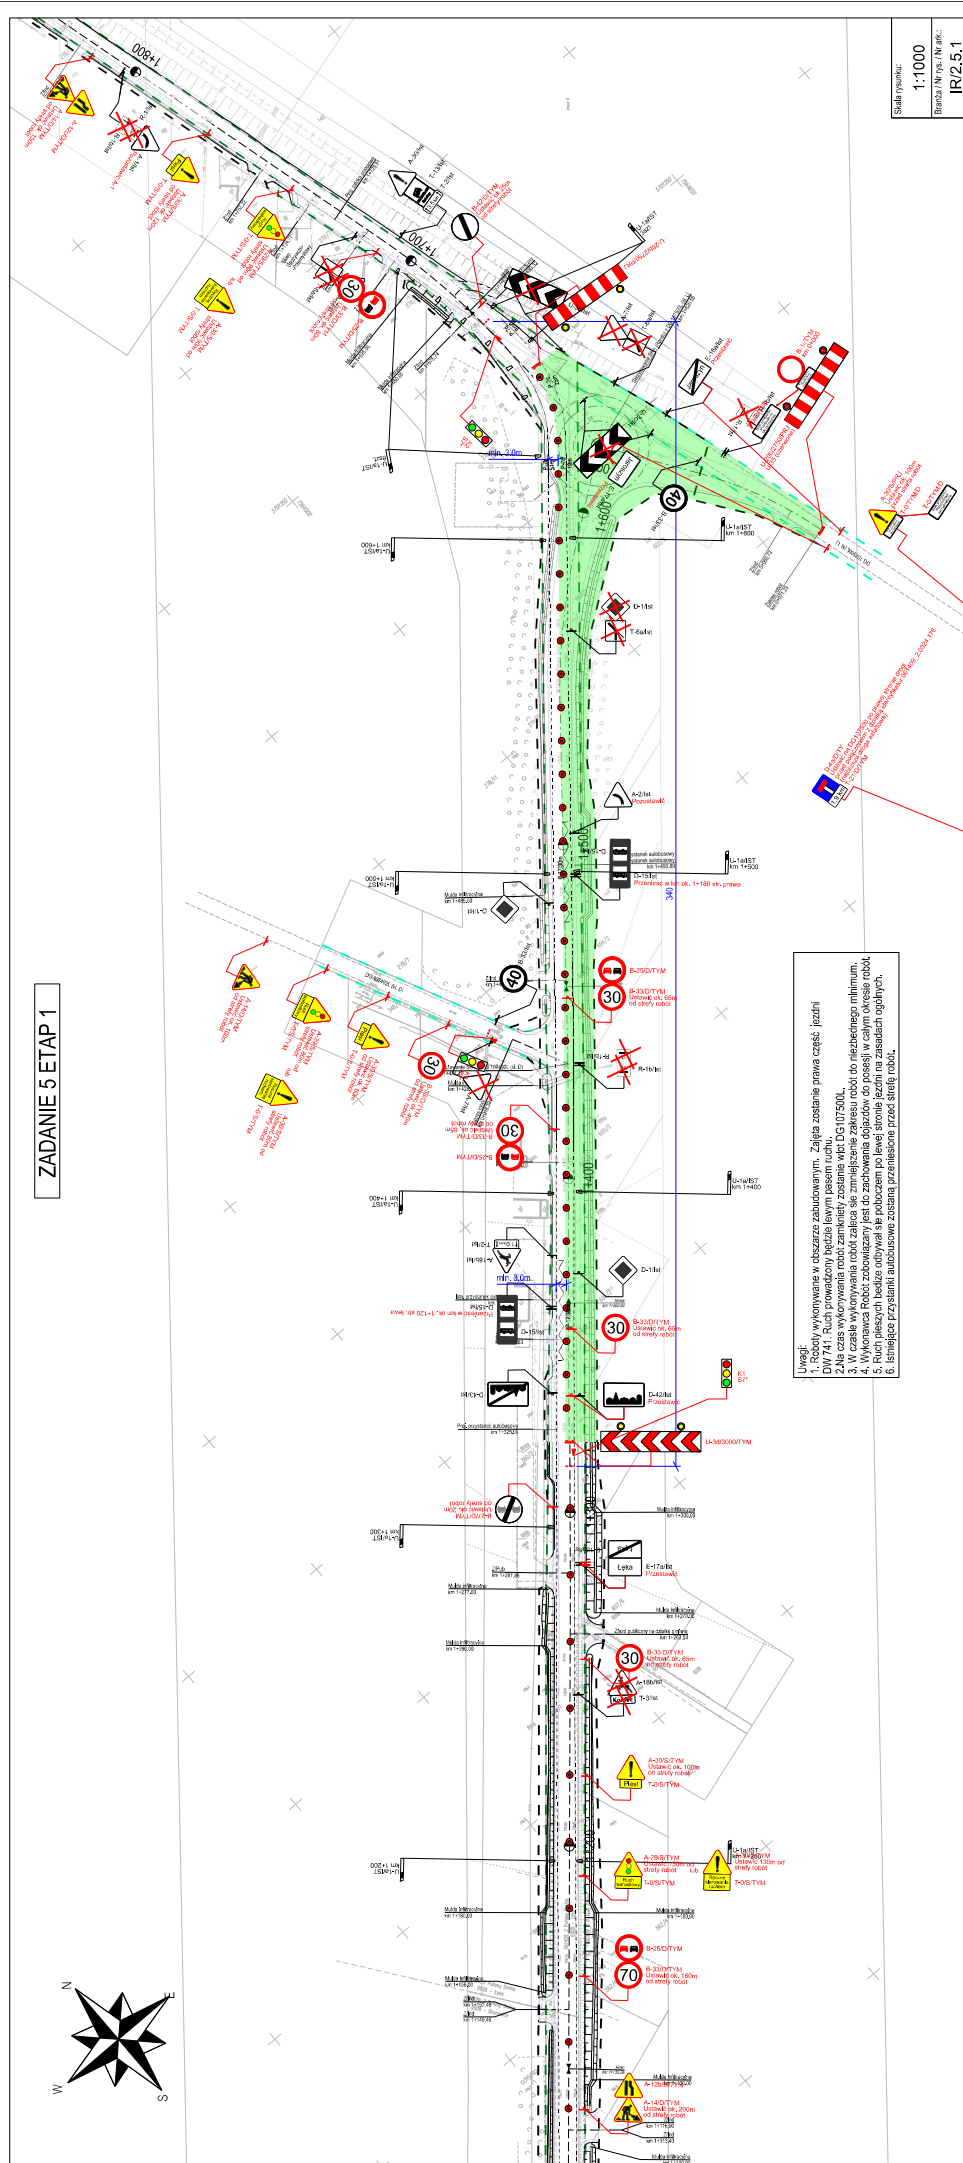


ZADANIE 5 ETAP 1

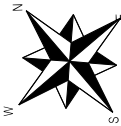

Uwagi:

3. W czasie wykonywania robót zalicza się zmniejszenie zakresu robót do niezbędnego minimum.
5. Ruch pieszych będzie odbywał się po bocznym po lewej stronie na zasadach ogólnych.

Skala rysunku:	1:1000
Branża / Nr rys. / Nr ark.:	IR/2.5.1